

Ekgården, Södertälje


4 Rok 101 m²

Lägenhets nr:

LGH 9-02,10-02

Förklaringar


-  Kombinerad kyl och frys
-  Högskåp m. inbyggd micro
-  Inbyggnadshäll m. ugn
-  Diskmaskin
-  Garderob
-  Städskåp
-  Tvättmaskin
-  Torktumlare
-  Teknik
-  Hatthylla

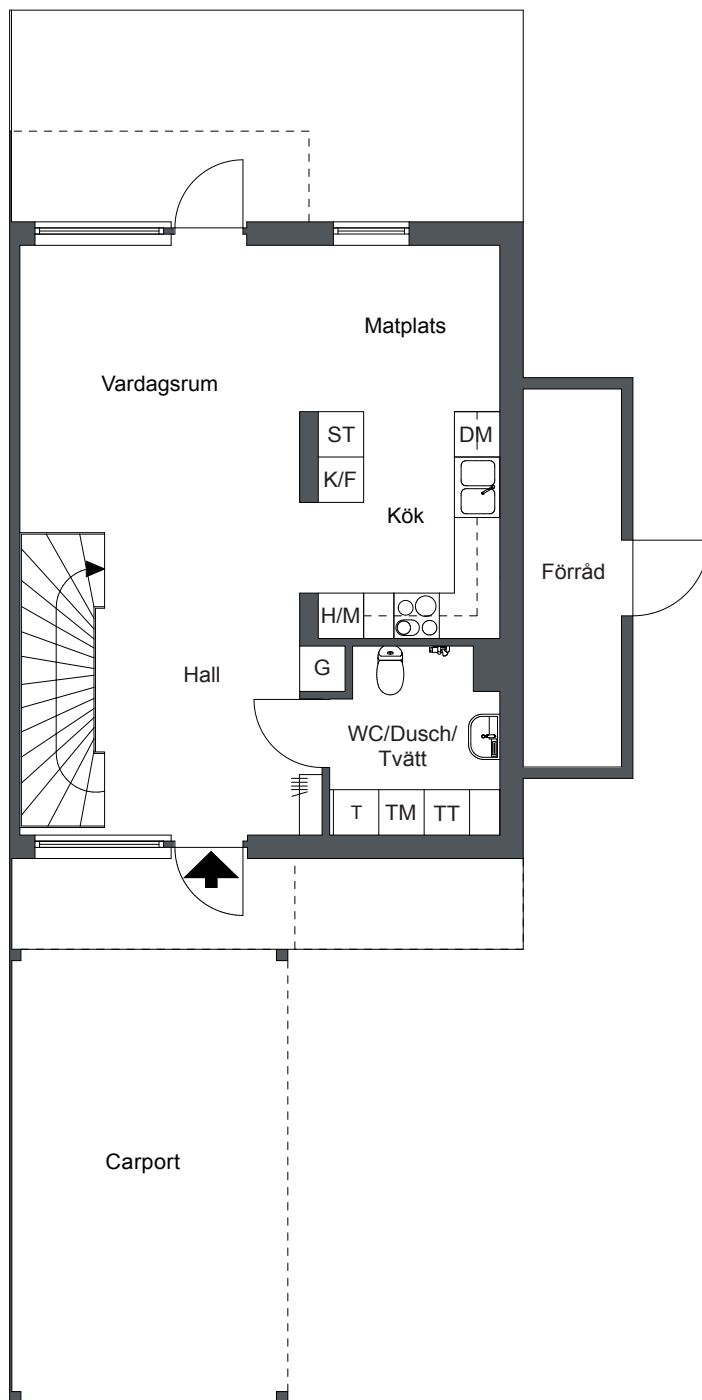

Plan 1



Viss avvikelse kan förekomma. Skala och mått kan avvika från verkligheten. Detta bofaktablad är upprättat 2012-07-31

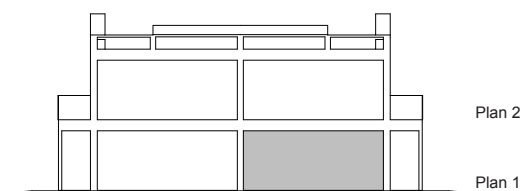

Ekgården, Södertälje

4 Rok 101 m²

Lägenhets nr:


LGH 9-02,10-02

Förklaringar

G Garderob

ST Städskåp

Streckade möbler är tillval

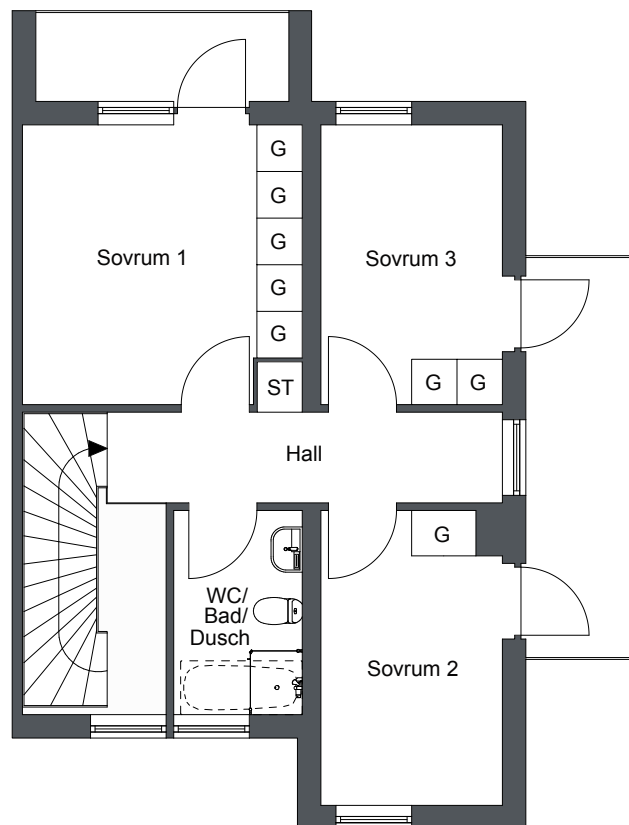

Plan 2



Viss avvikelse kan förekomma. Skala och mått kan avvika från verkligheten.
Detta bofaktablad är upprättat 2012-07-31

